


XREF: I:\2321\2305439\_Stensjö\_dämme\5\_Cad\Arbetsmaterial\Översikt.dwg I:\2321\2305439\_Stensjö\_dämme\000\_Stensjö\_dämme\5\_Cad\Arbetsmaterial\Legend.dwg I:\2321\2305439\_Stensjö\_dämme\5\_Cad\Arbetsmaterial\Plot\_Översikt.dwg

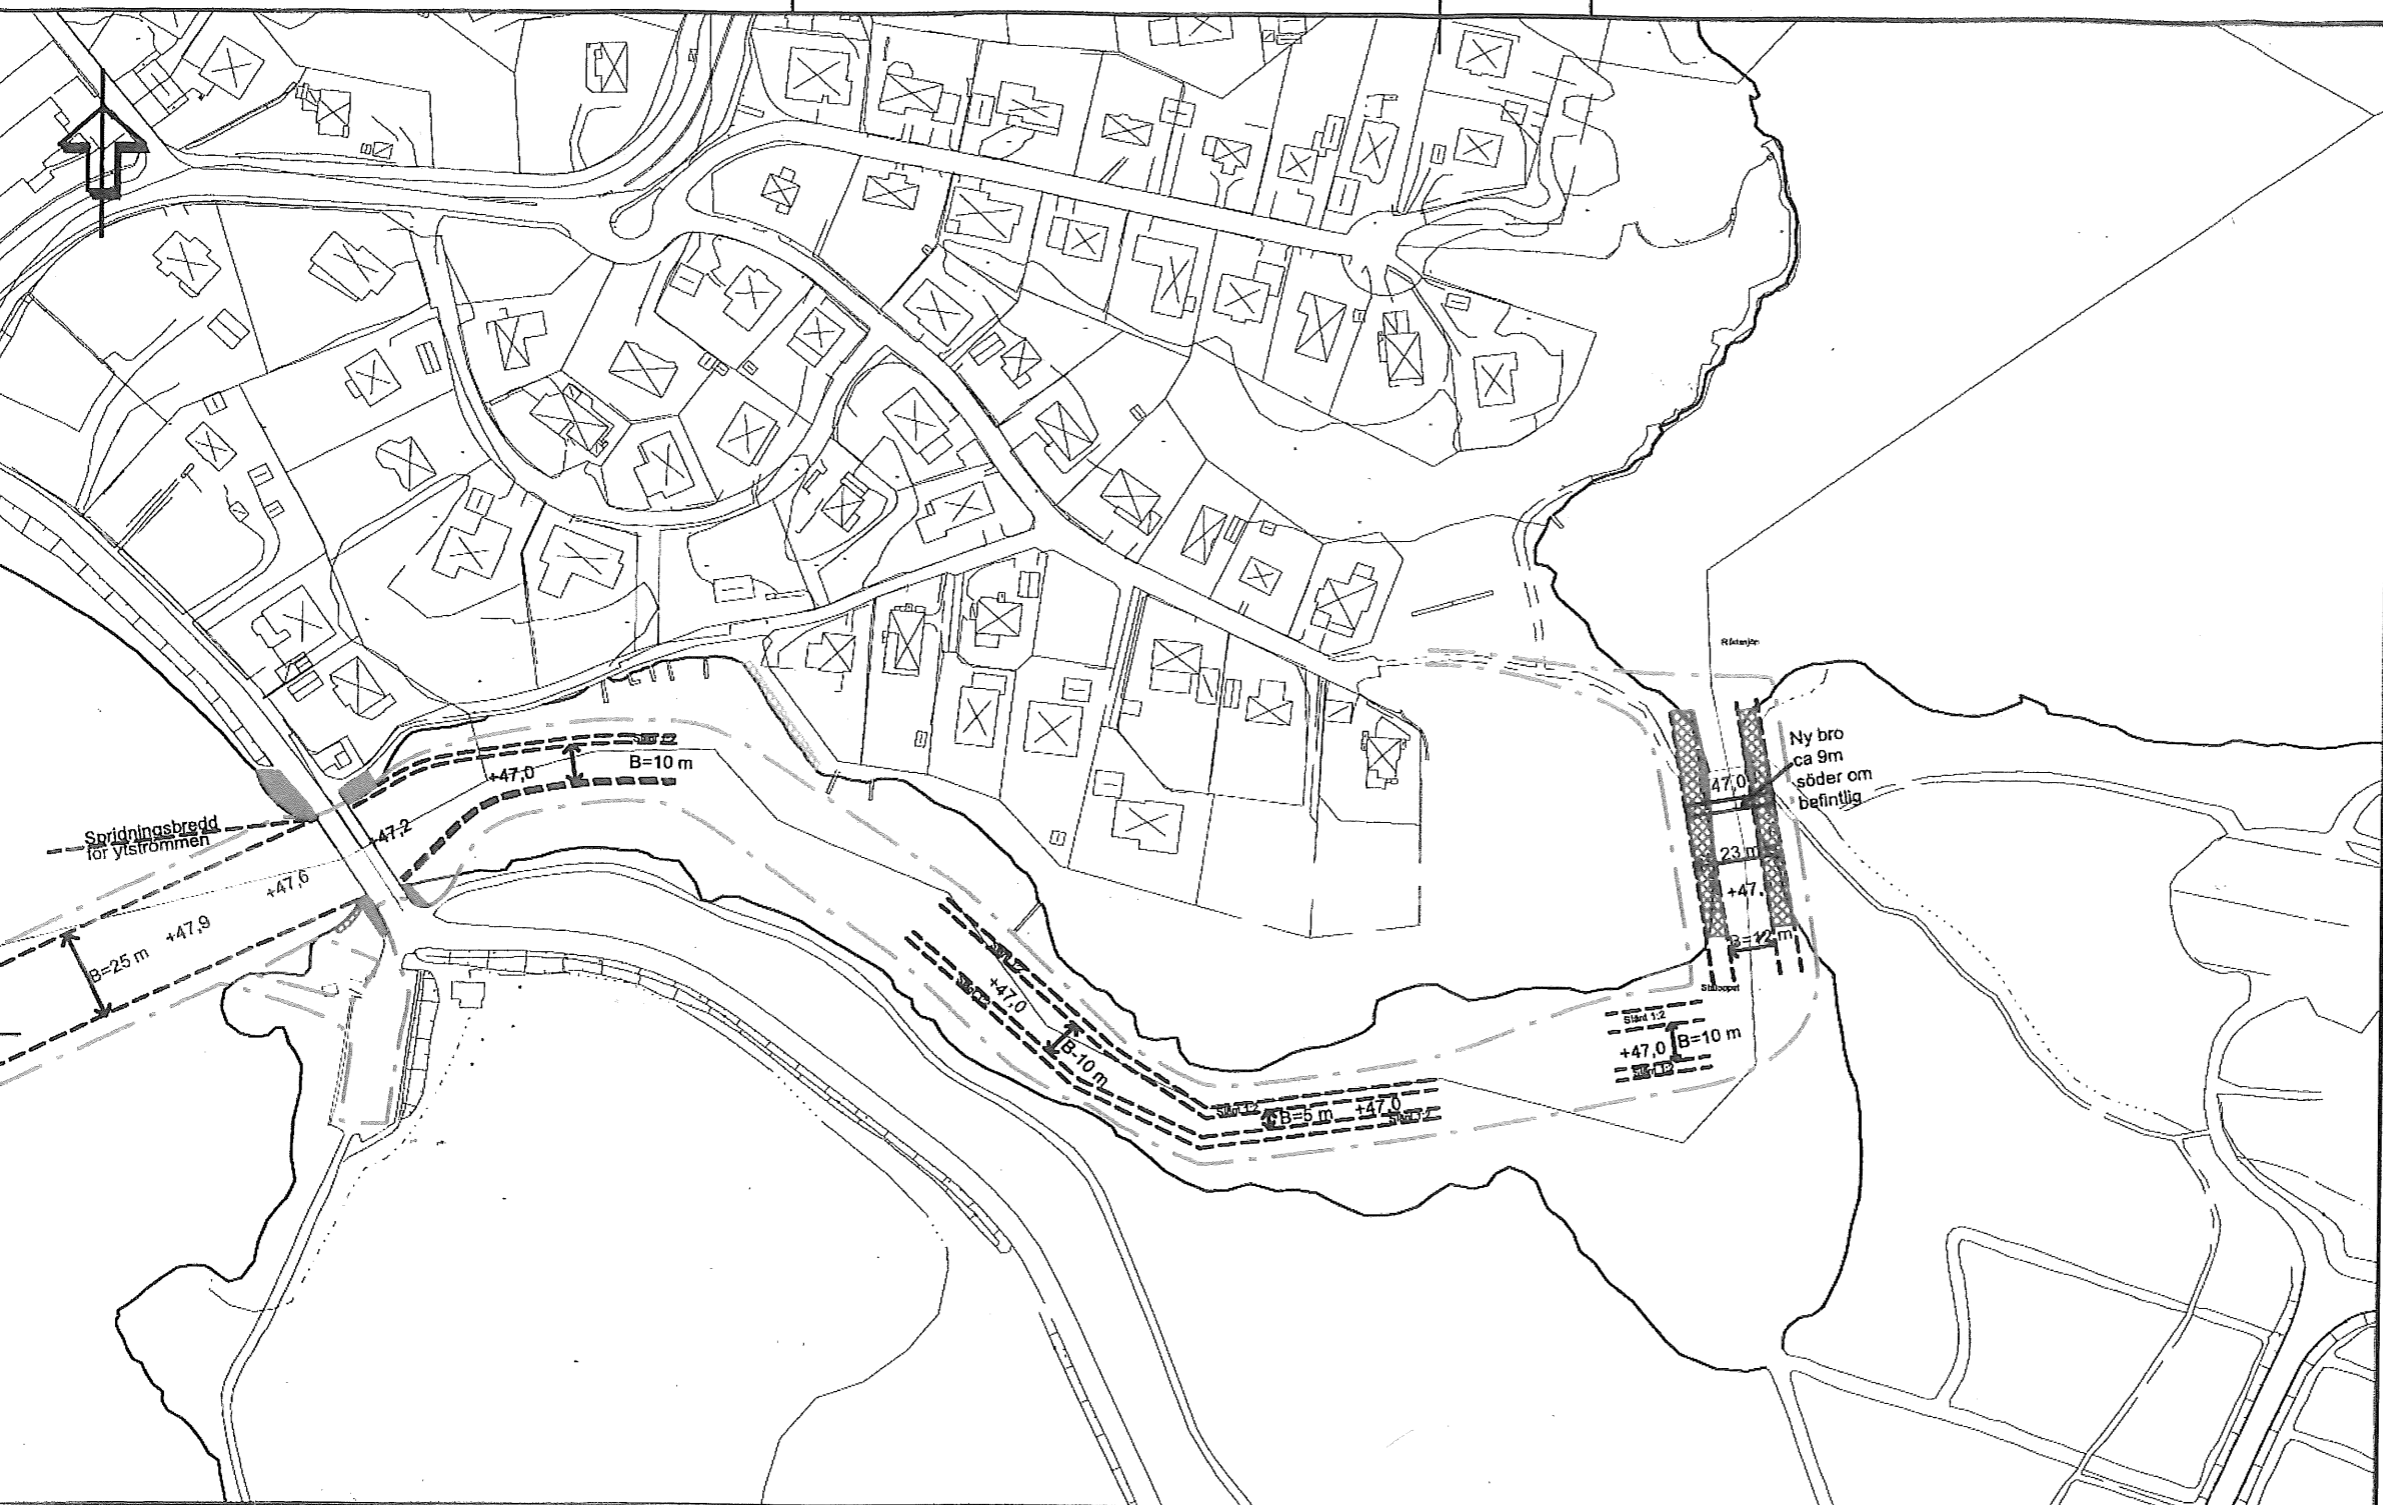

A		HÖJDSYSTEM		CGG	13-01-25
REV	ANT	ÄNDRINGEN AVSER		ISOKÄND	DATUM
				<b>Möndals Kvarnby</b>	
				Kapacitetsförbättrande åtgärder för Möndalsån från Rådasjön till Kvarnbyfallen	
				Översikt Ställoppet	
				<b>Sammanställningsritning</b>	
KONSTR Peter Damgaard GÖTEBORG	GRANSK C-G Göransson 2012-12-15	UPPDRAGSR 2305 439	FORMAT A3	SKALA 1:2000	REV
Mats Andréasson				Bilaga 1	
				A	

I:\2321\2305439\_Stensjö\_dämme\5\_Cad\Arbetsmaterial\Plot\_Översikt.dwg